



L'Arcade Centre d'Art Contemporain Genève



Mobilier arcades CACG

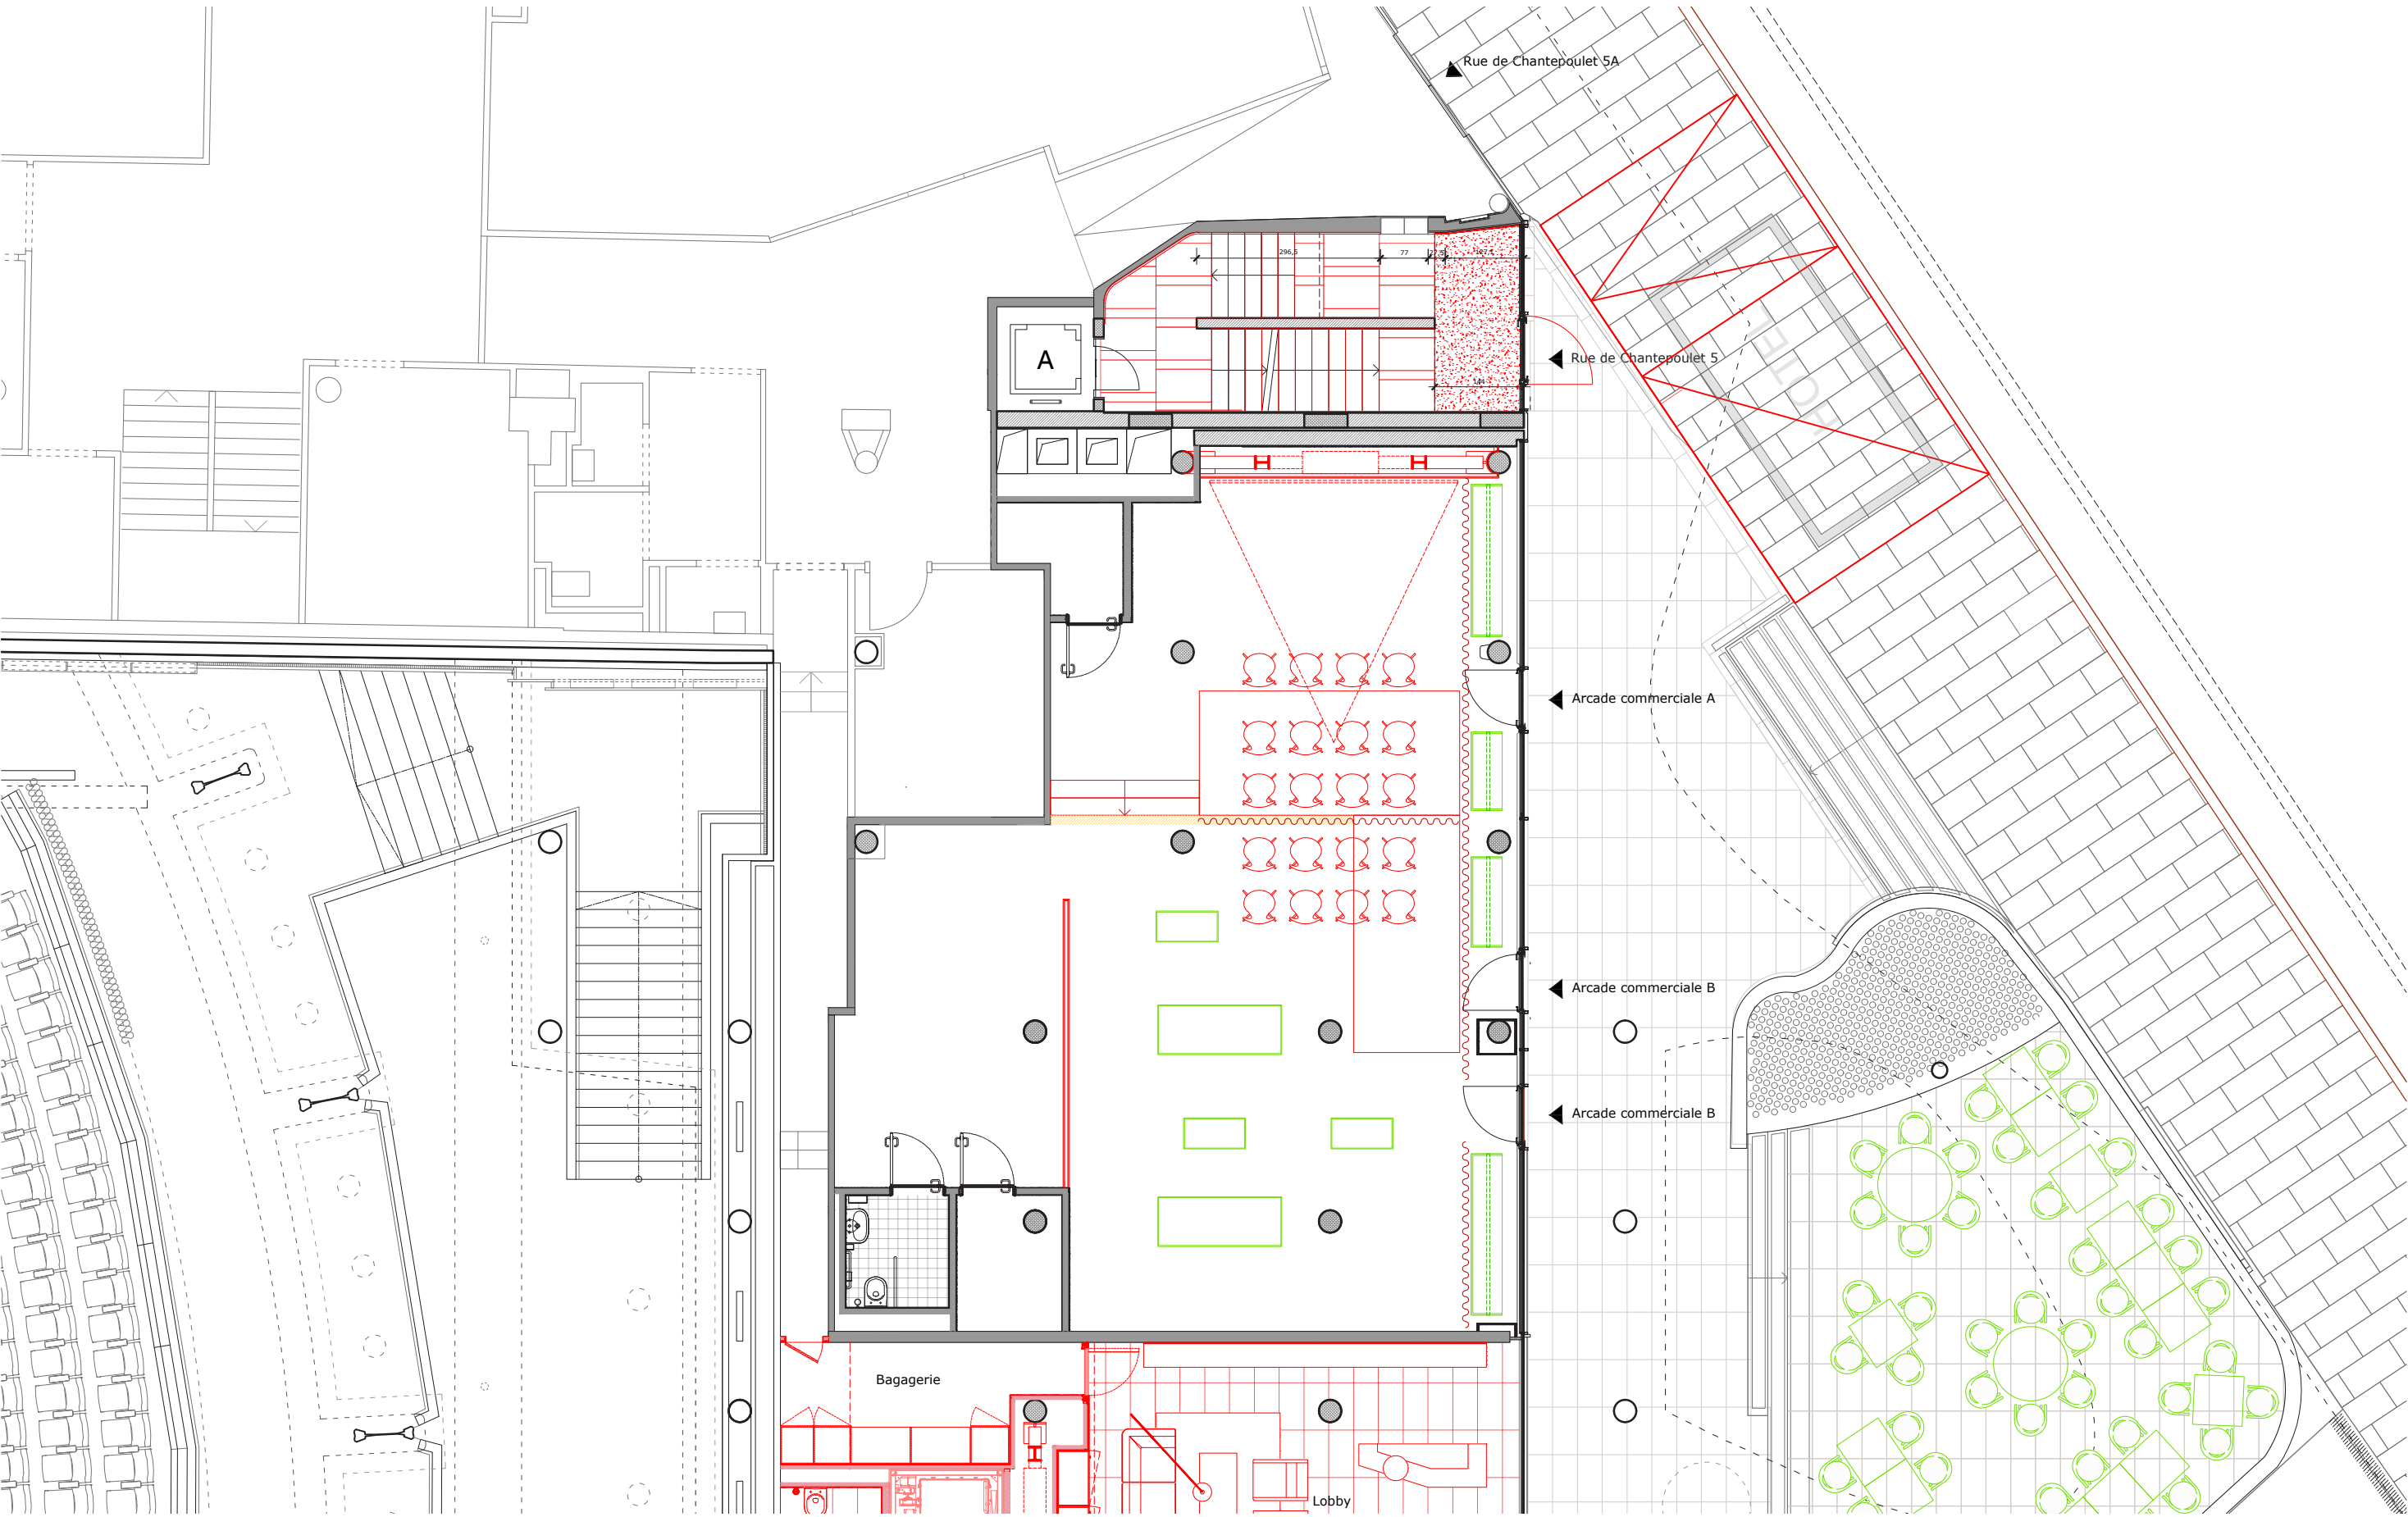

Plan fourni à titre indicatif, les dimensions pouvant varier en cours de rénovation.

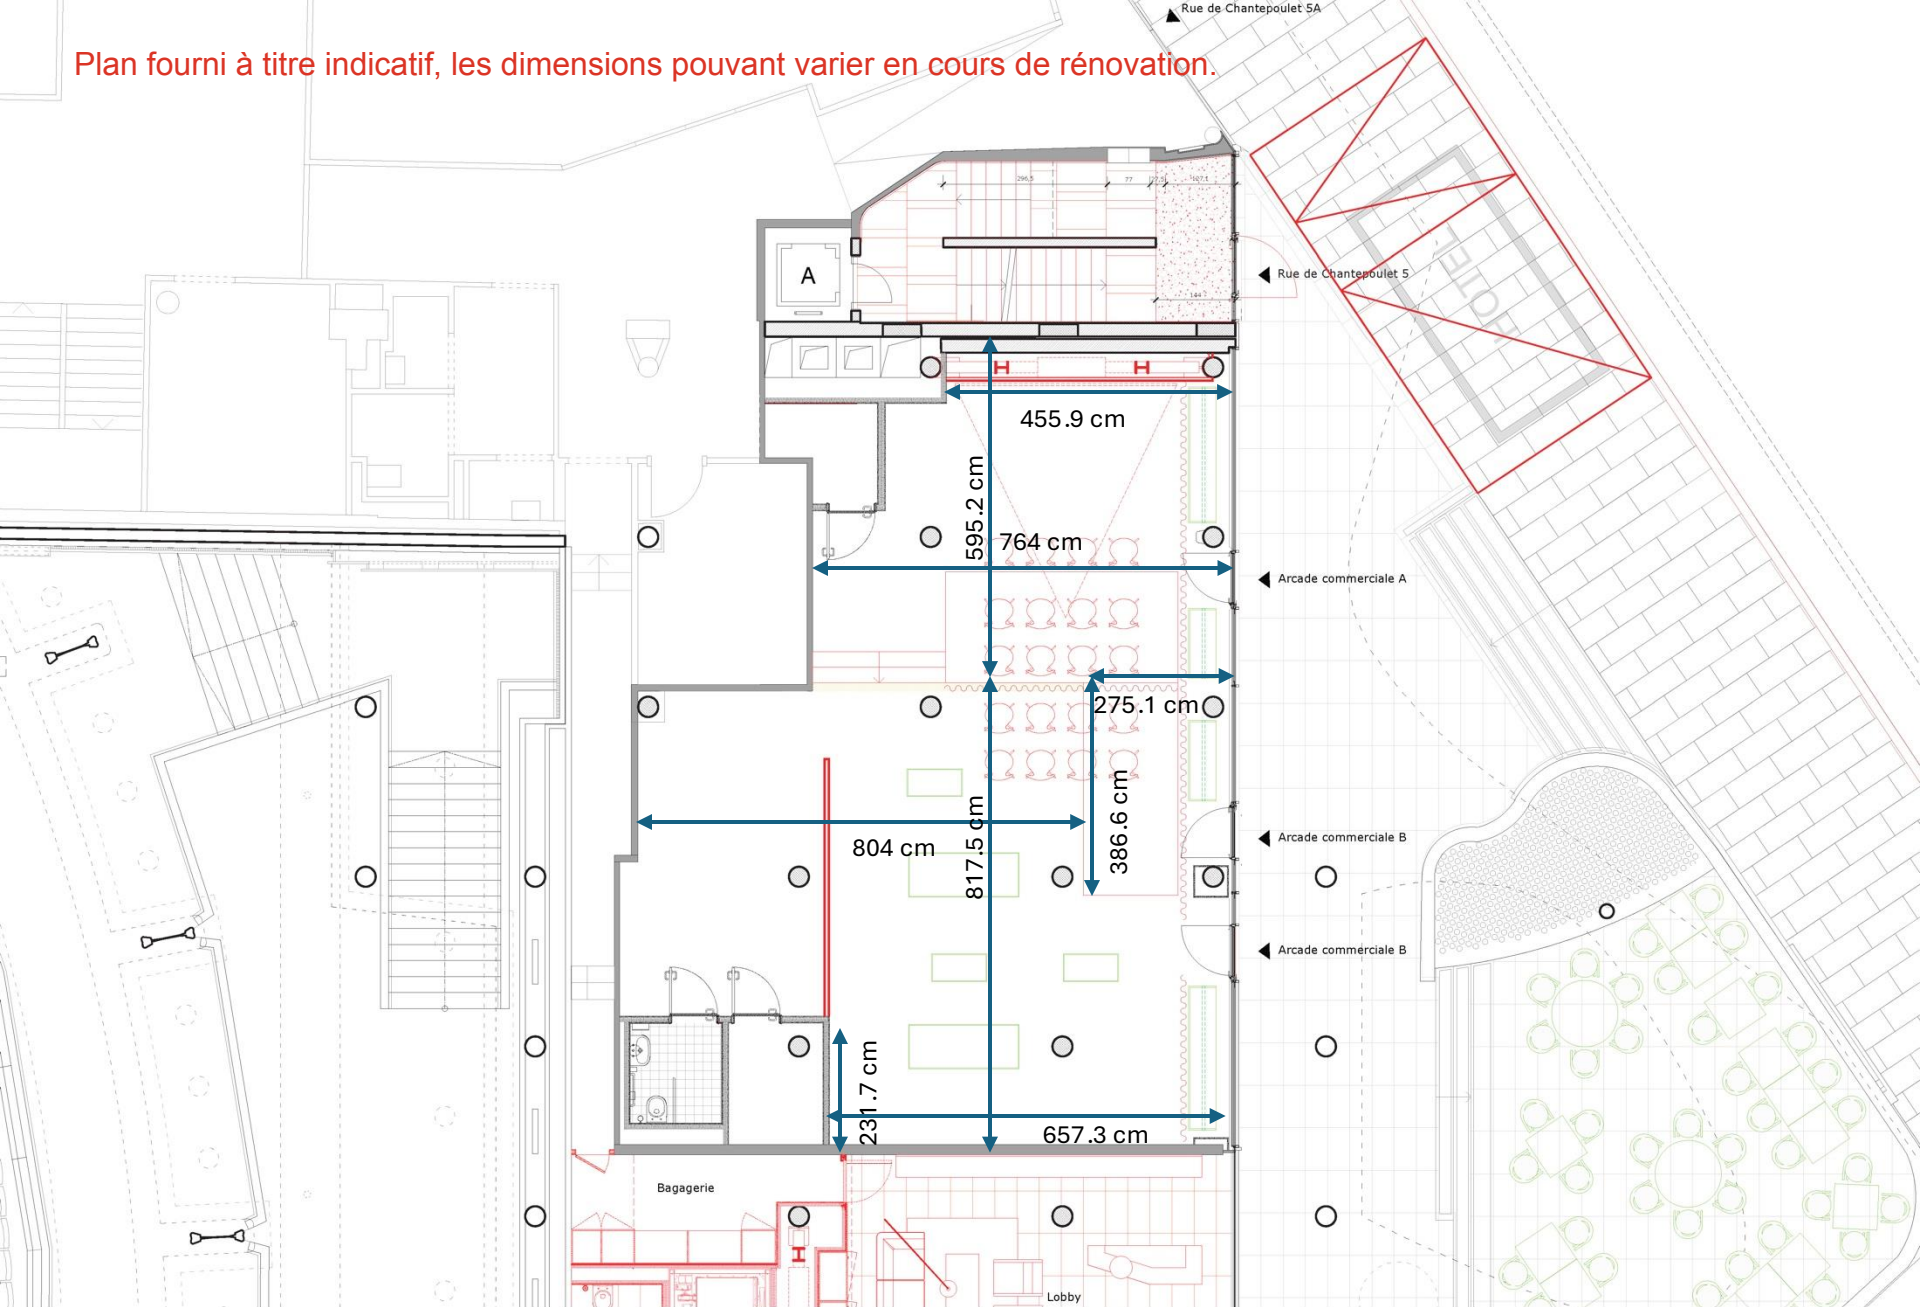

A1912_MBC

Mont-Blanc Centre
Rue de Chantepoulet 1-3
1201 Genève


Maître d'ouvrage

SA Mont-Blanc Centre
p.a. FdMP architectes, Rue de Chantepoulet 1-3
1201 Genève

Arcades : Centre d'Art Contemporain Genève

Exécution
MBC_250707_CACG_details_mobilier_vitrine

Zones V, U, T

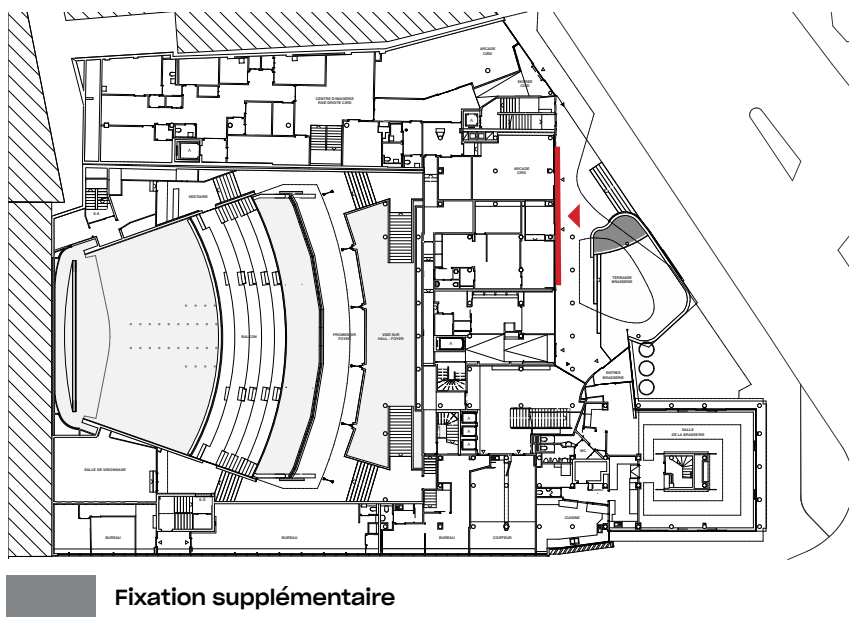

1120 mm

300 mm

L'arcade

